
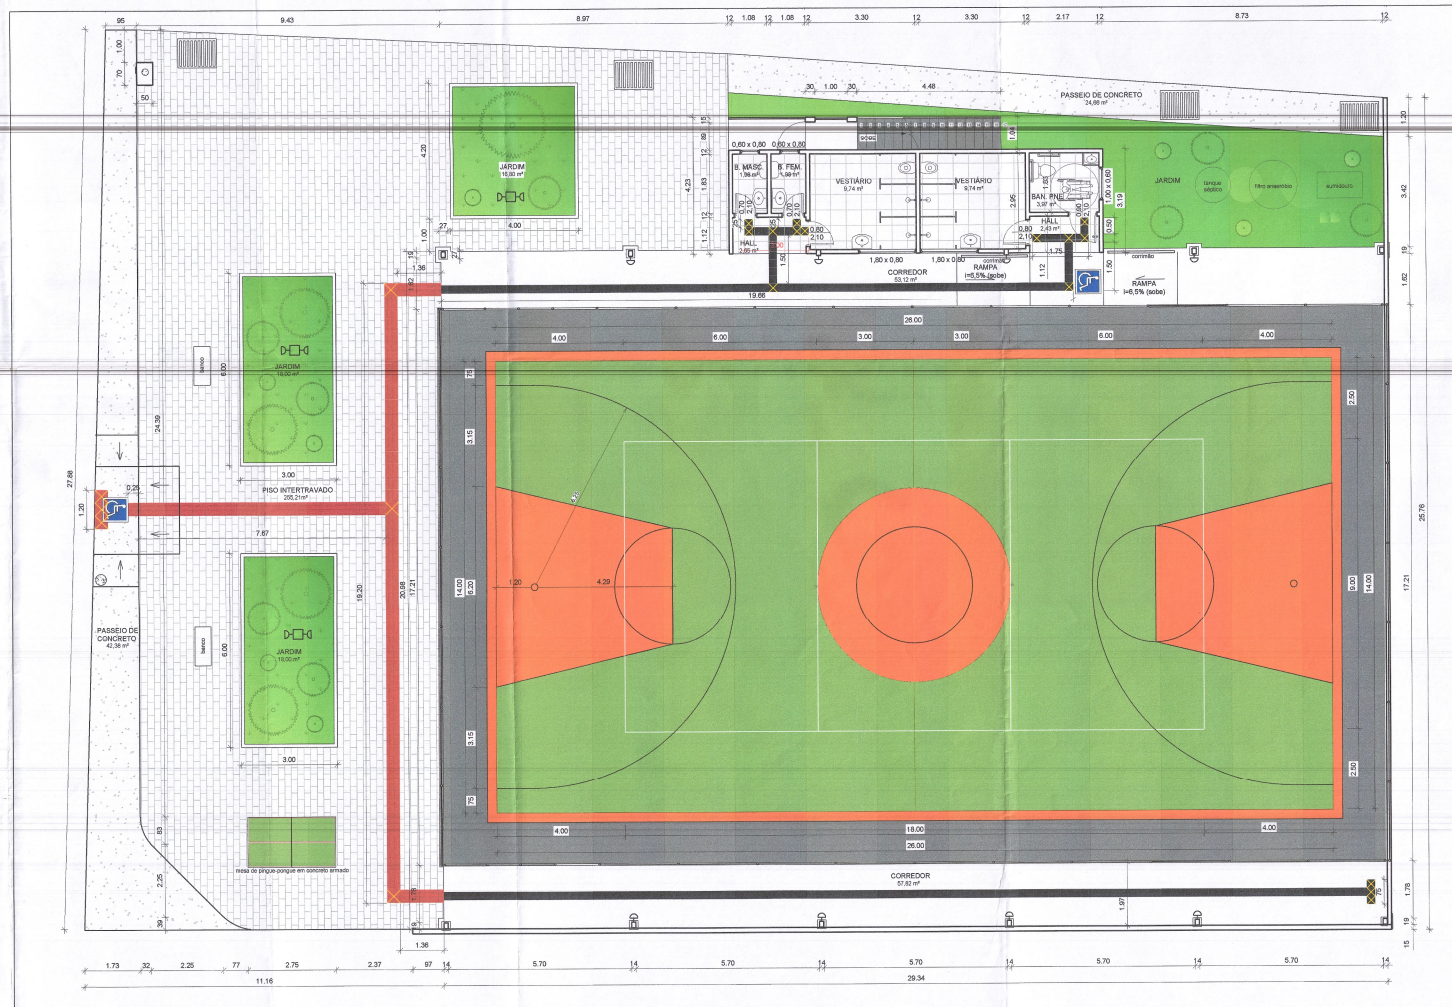


1 Planta Baixa - Térreo

1 : 75

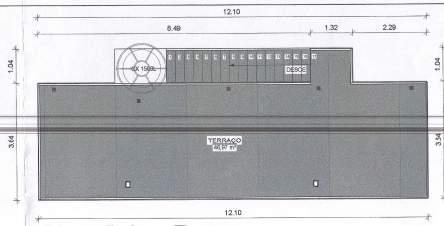

2 Planta Baixa - Terraço

1 : 75

LEGENDA

- Piso Podotátil 40 x 40 - direção
- Piso Podotátil 40 x 40 - alerta
- Piso tátil 25x25 - direção
- Piso tátil 25x25 - alerta
- Poste de aço
- Refletores existentes

ESTADO DO RIO DE JANEIRO
PREFEITURA MUNICIPAL DE VALENÇA
SECRETARIA MUNICIPAL DE OBRAS E PLANEJAMENTO URBANO

Prancha nº 1D/5

Descrição do projeto

PROJETO PARA REFORMA E MODERNIZAÇÃO DE QUADRA POLIESPORTIVA, CONVÊNIO SICONV Nº 874442/2018

LOCAL: RUA JOAQUIM GABRIEL, S/Nº, BAIRRO BIQUINHA

Prefeito:

Luiz Fernando Furtado da Graça
Prefeito Municipal de Valença - RJ

Autor do projeto:

André A. Mejias
Arquiteto / Urbanista
CAU-A25758-5
Matr. 122076

Coordenadas:
22°13'51.96"S
43°41'2.04"O

ÁREA TOTAL 651.52m²

PREFEITURA MUNICIPAL DE VALENÇA

Nº PROCESSO 1584 /2019

APROVADO EM 15/05/2019

Thiago Costa Chaves
Engº Civil
Secretário Municipal de Obras e Planejamento Urbano
PMV - SMU 011070

SECRETÁRIO DE OBRAS

BIQUINHA

CENTRO

LOCAL DO EMPREENDIMENTO

Data	Escala	Desenho	Título do desenho
JAN/19	INDICADA	Douglas	SITUAÇÃO PROPOSTA